



TECKENFÖRKLARING

- NY SPILLVATTENLEDNING
- NY DAGVATTENLEDNING
- - - NY VATTENLEDNING
- - - BEF. SPILLVATTENLEDNING
- - - BEF. DAGVATTENLEDNING
- - - BEF. VATTENLEDNING
  
- NY OJJEAVSKILJARE
- NY DAGVATTEN TILLSYNSBRUNN
- NY SPILLVATTEN TILLSYNSBRUNN
- BEF. SPILLVATTEN TILLSYNSBRUNN
- BEF. DAGVATTEN TILLSYNSBRUNN
  
- +XX.XX NIVÅ BEF. MÅRKYTTA
- +XX.XX FÖRESLAGEN NIVÅ NY MÅRKYTTA

KOORDINATSYSTEM

PLAN: SWEREF 99 13 30  
HÖJD: RH 2000

BET	ANT	ÄNDRINGEN AVSER	DATUM	SIGN
-----	-----	-----------------	-------	------

**TRÖINGE 6:75**  
FALKENBERGS KOMMUN


WSP SVERIGE AB  
LAHOLMSVÄGEN 10  
302 66 HALMSTAD  
TEL: +46 10-722 50 00  
www.wsp.com



UPPDRAG NR 10292804	RITAD/KONSTRUERAD AV LRG	HANDLÄGGARE B. NILSSON
DATUM 2021-07-09	ANSVARIG BO NILSSON	

DAGVATTENUTREDNING  
FÖRESLAGNA ÅTGÄRDER  
PLAN

SKALA 1:500	NUMMER BILAGA 1	BET
----------------	--------------------	-----

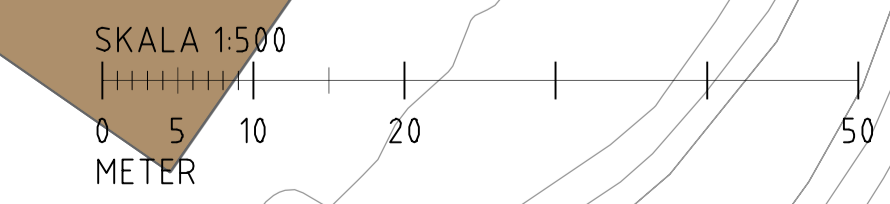

FIL: L:\SSA\1022804 - TRÖINGE 6:75 - FALKENBERG - DAGVATTENUTREDNING\CAD\BET\TRÖINGE 6:75 - HJUDIG - PLOTTAD - 2021-07-09 15:44 - AV: ANNYNDARE - 56403793