

YTFÖRDELNING - PLANOMRÅDE			
	m ²	φ	A _{med} m ²
VILLATOMTER:	14140	0.4	5660
PARKUS:	22907	0.5	11450
GÅTA:	10372	0.8	8300
TOTAL YTA:	4,74ha		
		A _{med}	25410m ²

FÖRKLARINGAR

- BEF. HÖJDKURVA
- BEFINTLIG DAGVATTENLEDNING
- BEFINTLIG SPILLVATTENLEDNING
- BEFINTLIG VATTENLEDNING
- FÖRESLAGEN DAGVATTENLEDNING
- MUNSTYCKSBRUNN MED FLÖDESREGLERING
- FÖRESLAGET STRÅK FÖR SPILLVATTENLEDNING
- FÖRESLAGET STRÅK FÖR VATTENLEDNING
- SLÄNT

+4,60 FÖRESLAGEN LÅGSTA GATUHÖJD/MARKHÖJD

ANM:
 FÖRUTSÄTTNINGAR FÖR DIMENSIONERING AV FÖRDRÖJNINGSMAGASIN OCH ÖVERSÄMMNINGSYTA FÖR DAGVATTEN.
 DIMENSIONERANDE REGN MED 100 ÅRS ÅTERKOMSTID, MED KLIMATFAKTOR 1,25.
 REGIONAL PARAMETER Z=26

EV. TILLKOMMANDE EXPLOATERINGSOMRÅDE TOTAL AREA CA 39050m² DAGVATTEN FÖRUTSÄTTES HANTERAS MED FÖRDRÖJNINGSMAGASIN OCH FÖRORDAS ÅVBORDAS NORRUT TILL ÖPPET DIKE UTREDES VIDARE I SAMB. MED KOMMANDE PLANARBETE


ANSLUTNING FÖR DAGVATTEN FRÅN FÖRESLAGEN GC-VÄG LÅNGS VÄG-735

FÖRESLÅS AVSKÄRANDE TÄCKDIKE SOM UTFÖRES SOM DEL AV PLANERAD EXPLOATERING / BYGGNATION


DAGVATTENMAGASIN INKL. ÖVERSVÄMMNINGSYTA
 AVRINNINGSOMRÅDE DELTAGANDE YTA/AVRINNINGSOMRÅDE
 A_{tot}: 4,74ha A_{med}: 2,54ha
 ERF. VOLYM ca 4070m³
 BOTTEN +1.78
 LVY +2.38
 HWY +3.43
 BRÄDDTRÖSKEL +3.70
 SLÄNTLUTNING MINST 1:5
 AVTAPPNING 13 l/s + GRUNDVATTEN 2 l/s

ALT. 1 D225 UTBYTES MOT D500
 ALT. 2 D225 ERSÄTTES MED ÖPPET DAGVAITENDIKE

OMRÅDE FÖR EVENTUELLT FRAMTIDA DAGVATTENMAGASIN

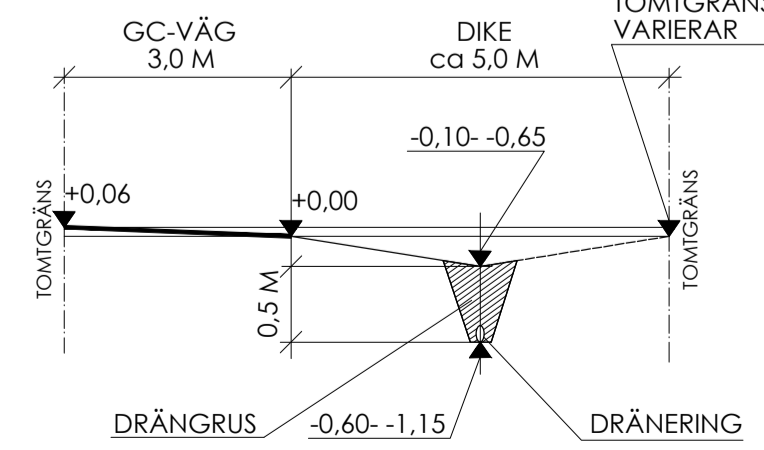

TÄCKDIKE SEKTION B-B LÅNGDSKALA 1:100 HÖJDSKALA 1:50

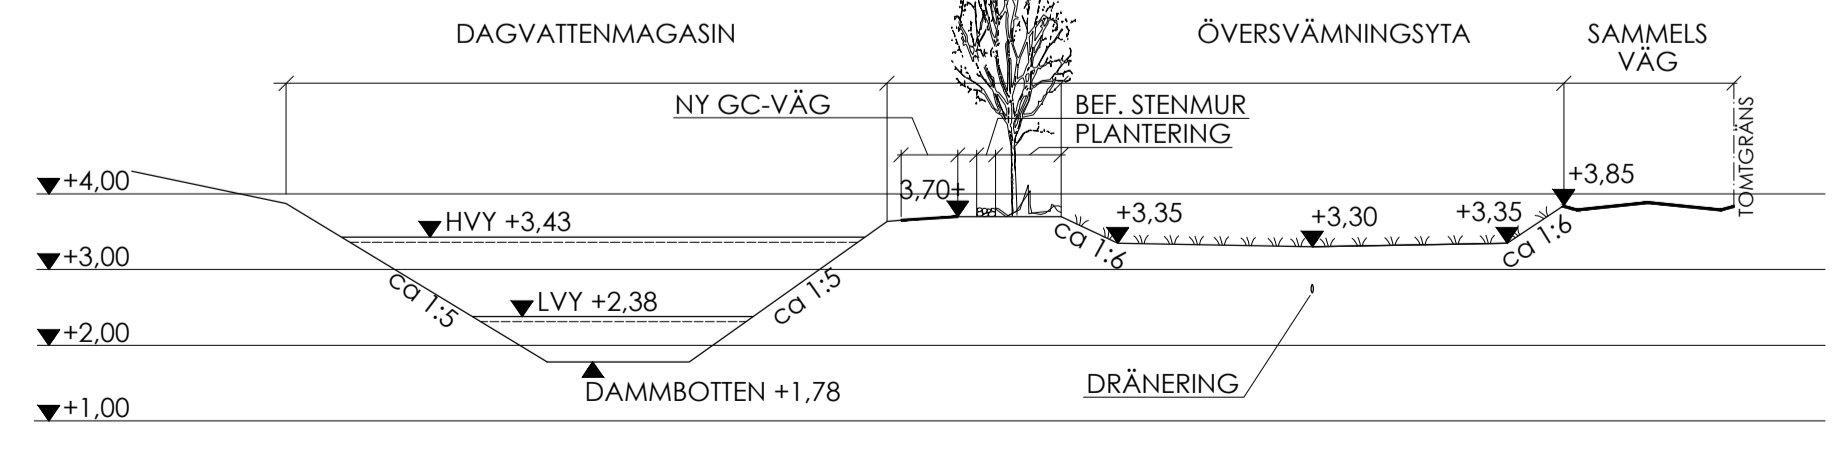

SEKTION A-A LÅNGDSKALA 1:400 HÖJDSKALA 1:100

BET	ANT	ÄNDRINGEN AVSER	DATUM	SIGN

DAGVATTEN- OCH VA-UTREDNING

LÅNGAVEKA 3:21
 FALKENBERG KOMMUN

MPB
 markprojekteringsbyrå Syd ab

Drottninggatan 164 Tel: 042-32 62 92
 254 33 Helsingborg Fax: 042-32 61 92 e-mail: info@mpbsyd.se

UPPDRAG NR PS652 RITAD/KONSTR AV B-O.A. HANDLÄGGARE P.L.
 DATUM 2018-08-24 ANSVARIG PER LJUNGBLOM

UTREDNINGSPLAN

SKALA 1:1000	NUMMER U 1	BET
--------------	------------	-----