

Illustrationskarta




ILLUSTRATIONSBETECKNING


-  Planområdesgräns
-  Grönyta kvartersmark
-  Grönyta naturmark
-  Asfalterade ytor

PLANENS SYFTE:

Planförslaget syftar till att utöka befintlig parkering på del av fastigheten Ullared 1:142 genom att planlägga området för parkerings- och vårdändamål. Vidare är syftet att reglera befintlig tillfart till bostadsfastigheter samt att reglera en mindre del för bostadsändamål enligt rådande förutsättningar.

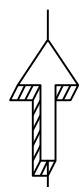

Skala: 1:1000

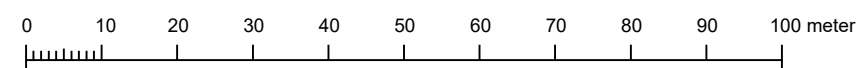

UPPLYSNINGAR

- Till planen hör:
- Plankarta med bestämmelser
 - Planbeskrivning
 - Illustrationskarta

ÖVRIGA HANDLINGAR

- Fastighetsförteckning
- Grundkarta
- Samrådsredogörelse
- Översiktlig miljöteknisk markundersökning, ÅF 19-08-07

Detaljplan för

del av Ullared 1:142

GRANSKNINGSHANDLING

Standardförfarande

Upprättad 2019-03-22
Reviderad 2020-09-11

Rickard Alström
Planarkitekt

Daniel Helsing
Planchef

Antagen av kommunfullmäktige:
20XX-XX-XX
Intygår:

Laga kraft vunnen:
20XX-XX-XX
Intygår:

Förnamn Efternamn

Förnamn Efternamn



**Falkenbergs
kommun**

Planen är ritad i koordinatsystem
Plan: Sweref 99 12 00
Höjd: RH 2000

A3 = Skala 1:1000

XXX