




**PLANENS SYFTE:**

Detaljplanen syftar till att ge möjlighet till att uppföra bostadsbebyggelse inom fastigheten Boberg 8:27 i Falkenberg kommun. Fastigheten är idag obebyggd och planen föreslår ca 28 småhus. I planförslaget ingår även en ny cykel- och gångbana längs med Marstensvägen samt möjlighet till gemensamhetsytor såsom parkmark inom området.

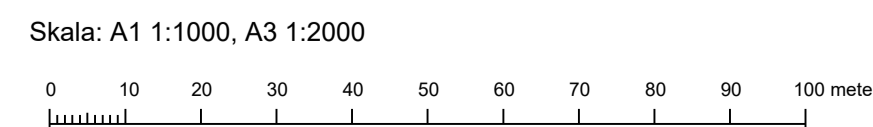

UPPLYSNINGAR  
Till planen hör:  
- Plankartor med bestämmelser  
- Planbeskrivning  
- Illustrationskarta  
- Behovsbedömning

Övriga handlingar:  
- Fastighetsförteckning  
- VA- och dagvattenutredning, Norconsult, 2017-03-31, rev 2020-11-10  
- Projekterings PM geoteknik, Norconsult 2017-05-10  
- Markteknisk undersökningsrapport Geoteknik, Norconsult 2017-05-02  
- Trafikutredning, Norconsult 2020-11-10  
- Trafikbullerutredning, Norconsult 2020-11-09  
- Samrådsredogörelse

Detaljplan för bostäder <b>Boberg 8:27 m.fl.</b>		 FALKENBERG
<b>GRANSKNINGSHANDLING</b> Utökad förfarande		
Upprättad 2017-04-18, rev 2020-12-03		Planen är ritad i koordinatsystem Plan: Sweref 99 12 00 Höjd: RH 2000
Nadja Ricklund Planarkitekt	Lars Fröding Planchef	A1 = Skala 1:1000 A3 = Skala 1:2000
Antagen av kommunfullmäktige: 20XX-XX-XX Intygår:	Laga kraft vunnit: 20XX-XX-XX Intygår:	<b>XXX</b>
Förmänn Efternamn	Förmänn Efternamn	