

Illustrationskarta



-  Byggnad
-  Gräsyta
-  Betongplattor mark
-  Asfalt
-  Baksand
-  Träflis fallunderlag
-  Stenmjölsgång/ -yta
-  Klippt häck
-  Friväxande buske
-  Träd
-  Kulle
-  Lekredskap
-  Lekhus
-  Entré till byggnad
-  Sekundär entré


UPPLYSNINGAR

Till planen hör:
 - Plankarta med bestämmelser 2020-09-03
 - Planbeskrivning 2020-09-03
 - Illustrationskarta 2020-09-03
 - Fastighetsförteckning 2019-03-05
 - Samrådsredogörelse 2019-10-22
 - Utåtande, 2020-06-17

Övriga handlingar:
 - Miljöteknisk markundersökning 2018-05-28
 - Kompletterande Miljöteknisk markundersökning 2018-08-15
 - Trafikbullerutredning, 2018-11-05
 - Trafikutredning, 2019-01-15
 - Dagvattenutredning, 2020-08-31

PLANENS SYFTE:

Huvudsyftet med detaljplanen är att möjliggöra för förskola i 4-6 avdelningar. Vidare är syftet med planförslaget att säkerställa säkra tillfartsvägar för trafikanter som har förskolan som målpunkt.

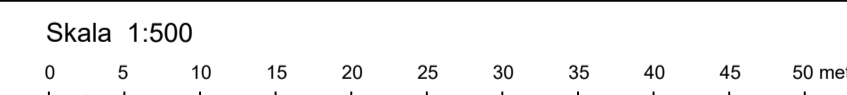

Detaljplan för förskola HJORTSBERG 3:32		 Falkenbergs kommun
ANTAGANDEHANDLING Standardförfarande		
Upprättad 2019-03-05 Rev 2020-09-03		Planen är ritad i koordinatsystem Plan: Sweref 99 12 00 Höjd: RH 2000
Cecilia Emanuelsson Planarkitekt	Daniel Helsing Planchef	A1 = Skala 1:1000 A3 = Skala 1:2000
Antagen av kommunfullmäktige: 2020-09-29 §163 Inlyggar:	Laga kraft vunnit: 2020-10-24 Inlyggar:	345
Cecilia Emanuelsson	Cecilia Emanuelsson	